


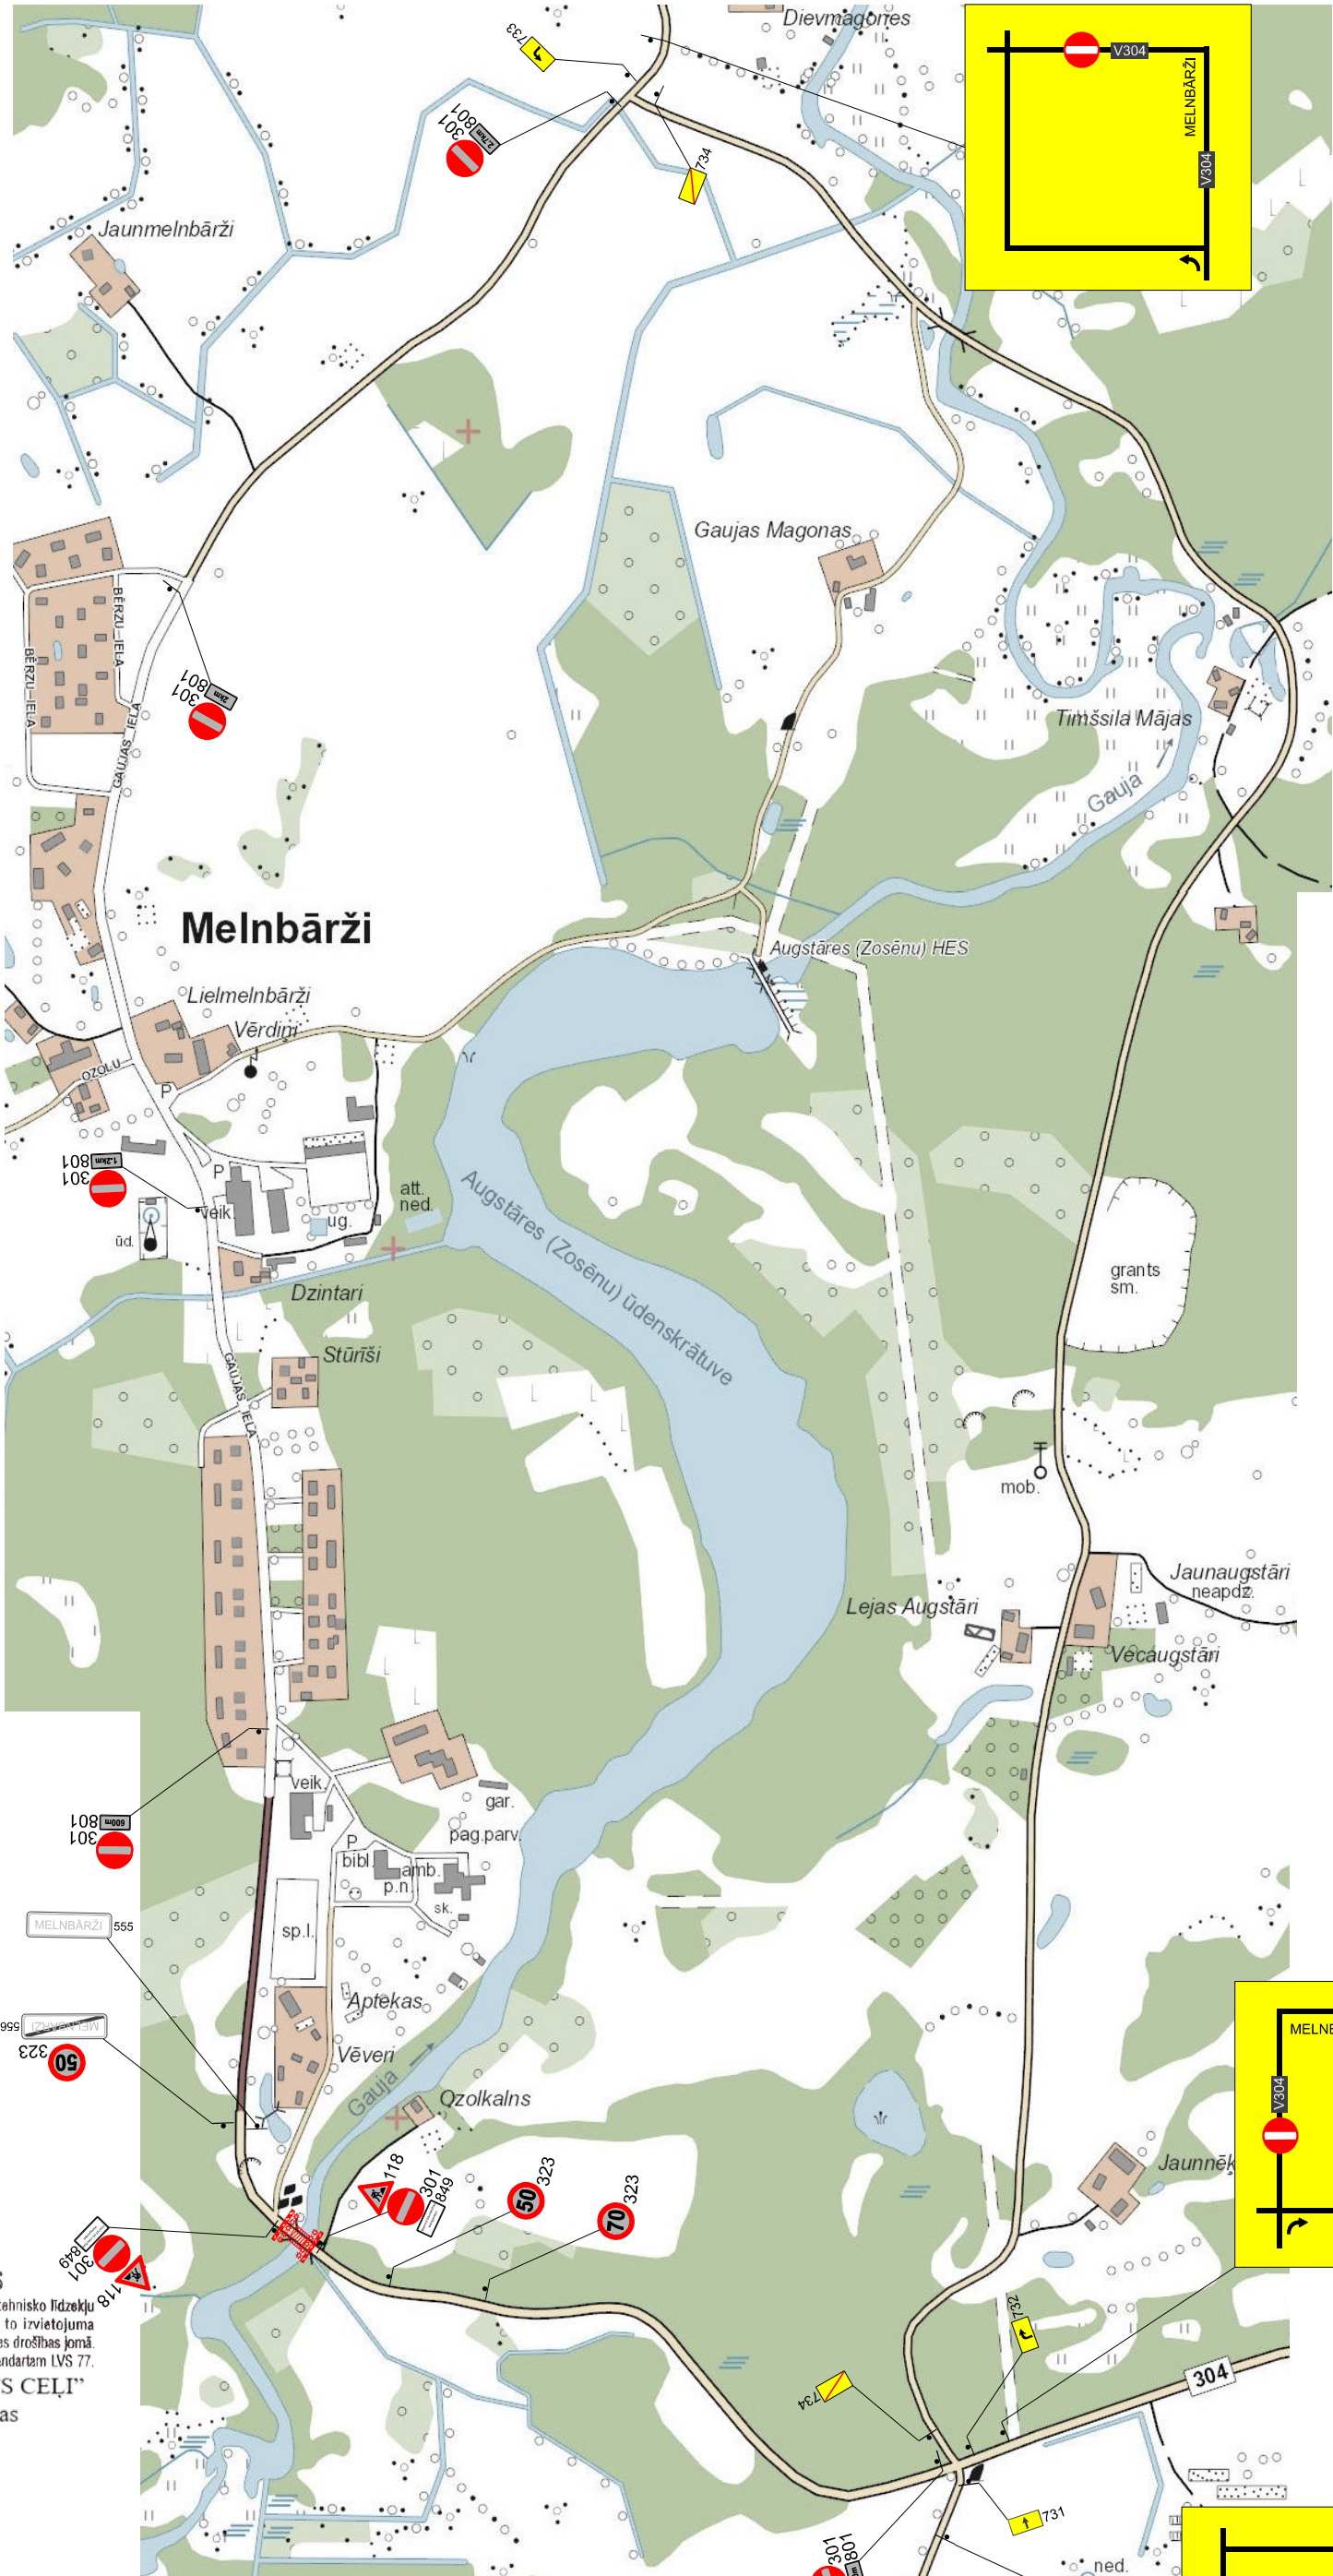

SASKAŅOTS

Saskaņojums par satiksmes organizācijas tehnisko līdzekļu uzstādīšanu un noņemšanu attiecās uz to izvietojuma atbilstību normatīvajiem aktiem ceļu satiksmes drošības jomā. Ceļa zīmes izgatavot un uzstādīt atbilstoši standartam LVS 77.

VSIA "LATVIJAS VALSTS CEĻI"
Vidzemes reģionālās nodaļas
Vadošā ceļu būvinženiere
SARMĪTE PĒRKONE

- NODROŠINĀT DROŠU APBRAUCAMO CEĻU
- DARBU VIETU APRĪKOT ATBILSTOŠI MK NOTEIKUMIEM NR.421
- DARBU VIETU APRĪKOT AR VADSTATĒNIEM / PALĪGBARJERĀM
- DARBU ILGUMS - 2 NEDEĻAS (01.05.2024 - 19.05.2024)
- DARBUS VEIC - SIA BALTIJAS BŪVE (ATBILDĪGAIS - EDIJS IRKLIS)
- VEICAMIE DARBI - TILTA REKONSTRUKCIJA (PAGAIDU TILTA IZBŪVE)
- ATBILDĪGAIS PAR DARBU VIETAS APRĪKOJUMU: EDIJS IRKLIS (PROJEKTU VADĪTĀJS)
tel.: 26168714 edijs.irklis@agr.lv

- DARBU ZONA
- 206 ESOŠA CEĻZĪME
- 118 UZSTĀDĀMA CEĻZĪME

SHĒMAS NR.	SATIKSMES ORGANIZĀCIJAS IZSTRĀDĀTĀJS:			PASŪTĪTĀJS:	
2.	SIA KMK PROJEKTS info@kmkprojekts.lv			SIA BALTIJAS BŪVE tel.: 26168714 edijs.irklis@agr.lv	
RASEJA	SIA KMK PROJEKTS	UZVĀRDS	PARAKSTS	DATUMS	OBJEKTS:
PĀRBAUDĒJA	SIA KMK PROJEKTS	R.KASNIKOVSKIS			GAUJAS TILTS AUTOCĒĻA V304 DRUSTU STACIJA - ZOSĒNI KM 3,30
					RASĒJUMS:
					DARBA VIETAS APRĪKOJUMA SHĒMA REMONTDARBU LAIKĀ